PLANTA PRIMERA - 1A

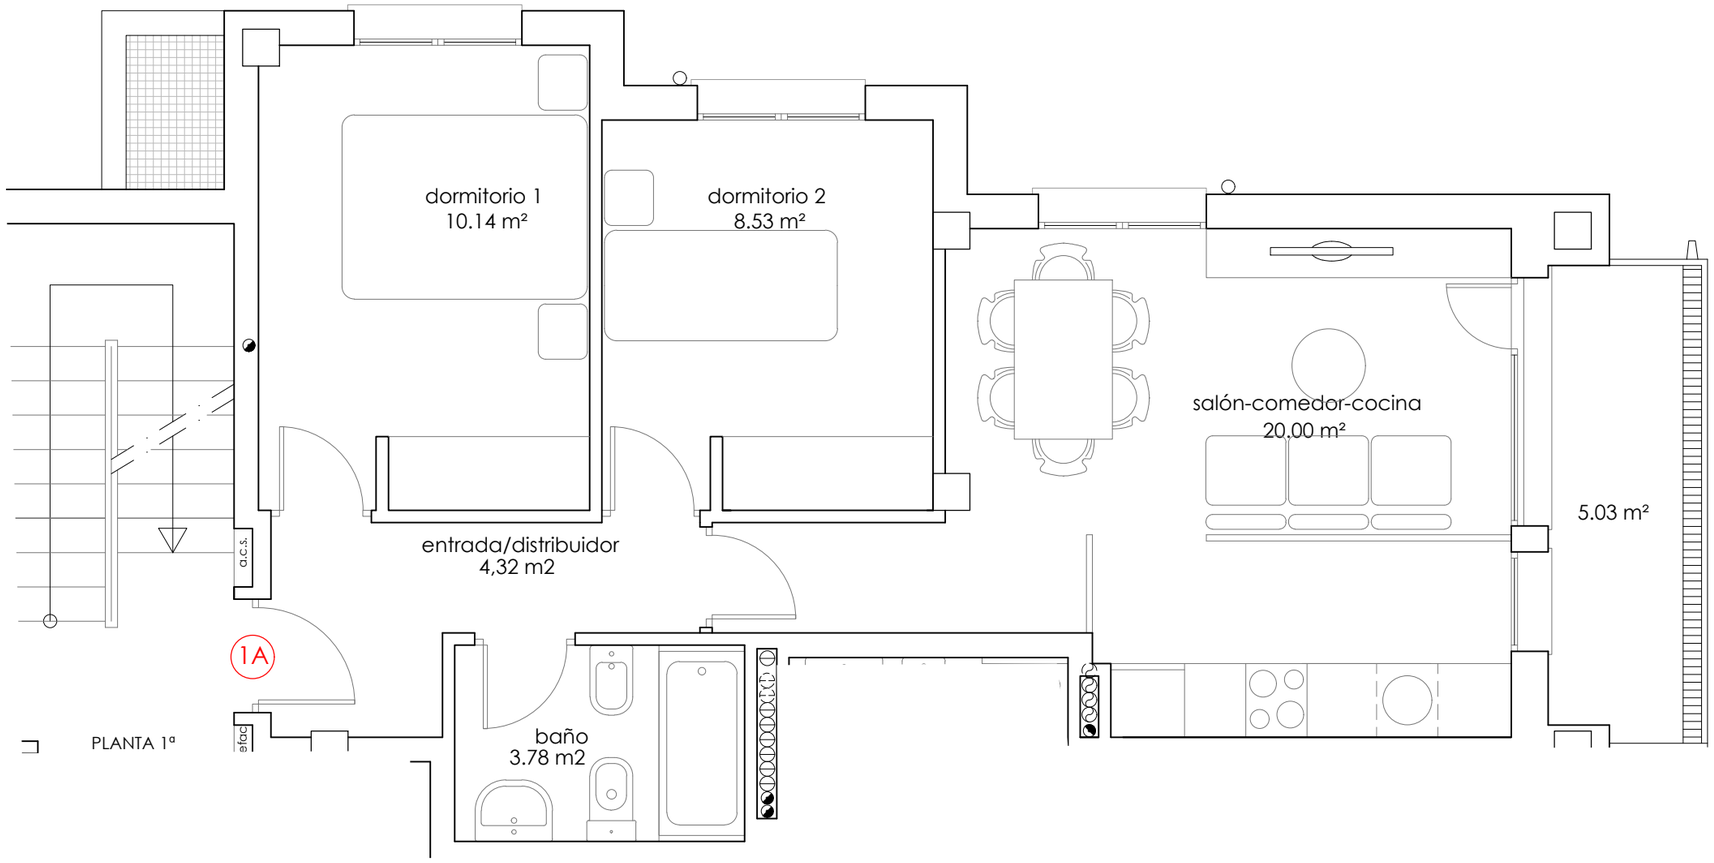

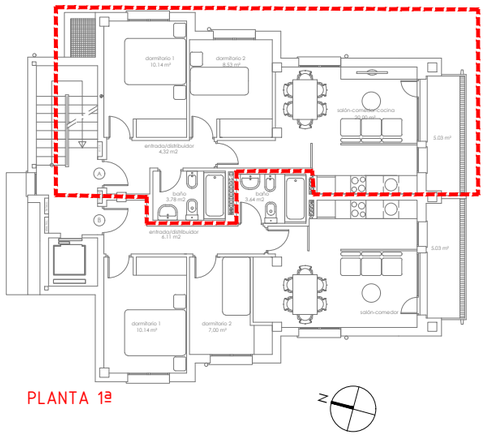

sup. construida viviendas	111.44 m²
sup. construida zonas comunes	17.39 m²
sup. construida total de planta	139,16 m²
sup. computable total de planta	131.66 m²

VIV.	Sup. útil	Sup. de Terrazas	Sup. total construida con p.p. de zona común
A	46.41 m²	5.03 m²	65.39 m²
B	46.38 m²	5.03 m²	65.35 m²

NOTA: -SUPERFICIES UTILES Y CONSTRUIDAS SIN CONTABILIZAR TERRAZAS

0 1 2 3 5 metros

ESCALA GRÁFICA EN METROS

1A

PROYECTO:	REFORMADO DE 9 VIVENDAS EN SUANCES
UBICACIÓN:	CALLE EL BOSCO - SUANCES
FECHA:	MAYO 2026
PROMOTOR:	-
PLANO:	PLANTA 1_1A_1/50
	UNIDADES: METROS

MMIT ARQUITECTURA Y URBANISMO S.L.P.
AGUSTÍN MONTES GAISÁN - ALBERTO MONTES GAISÁN - JAVIER TERÁN ALONSO_ARQUITECTOS
puerto deportivo marina de santander - edificio mouro 5 - 3ºb - 39600 - telefono - fax: 942.36.90.30 - www.mmitarquitectos.com